


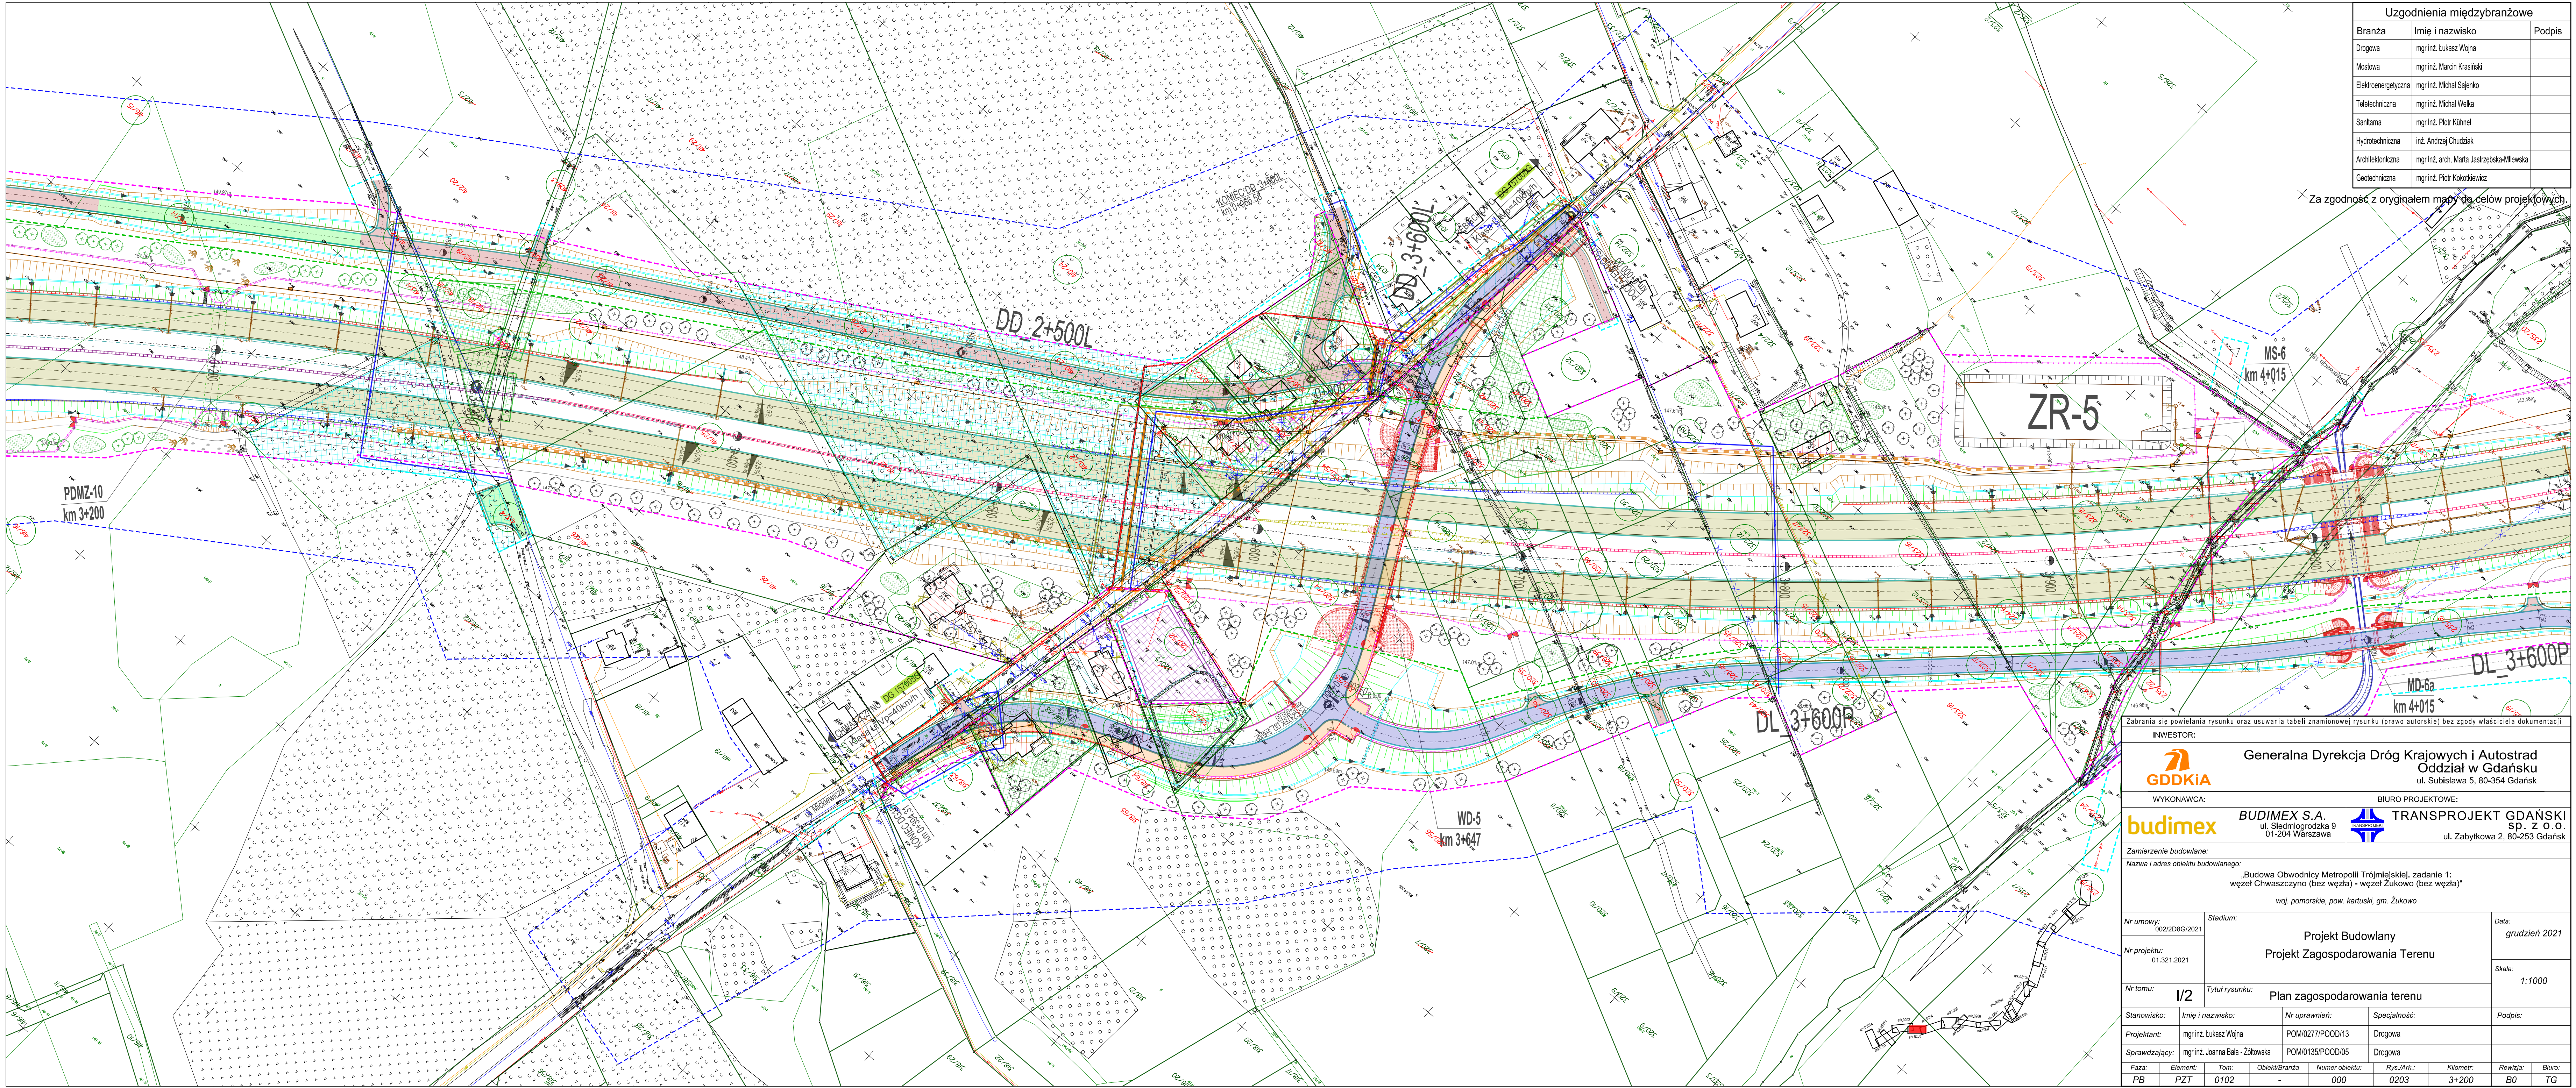

Uzgodnienia międzybranżowe		
Branża	Imię i nazwisko	Podpis
Drogowa	mgr inż. Łukasz Wojna	
Mostowa	mgr inż. Marcin Krasinski	
Elektroenergetyczna	mgr inż. Michał Sajenko	
Teletechniczna	mgr inż. Michał Welka	
Sanitarna	mgr inż. Piotr Kühnel	
Hydrotechniczna	inż. Andrzej Chudziak	
Architektoniczna	mgr inż. arch. Marta Jaszczyńska-Milewska	
Geotechniczna	mgr inż. Piotr Kokolkiewicz	

Za zgodność z oryginałem mapy do celów projektowych.

Zabrania się powielania rysunku oraz usuwania tabeli znamionowej rysunku (prawo autorskie) bez zgody właściciela dokumentacji									
INWESTOR:									
		Generalna Dyrekcja Dróg Krajowych i Autostrad Oddział w Gdańsku ul. Subisława 5, 80-354 Gdańsk							
WYKONAWCA:					BIURO PROJEKTOWE:				
			BUDIMEX S.A. ul. Siedmiogrodzka 9 01-204 Warszawa				TRANSPROJEKT GDAŃSKI Sp. z o.o. ul. Zabytkowa 2, 80-253 Gdańsk		
Zamierzenie budowlane:									
Nazwa i adres obiektu budowlanego: „Budowa Obwodnicy Metropolii Trójmiejskiej, zadanie 1: węzeł Chwaszczyno (bez węzła) - węzeł Żukowo (bez węzła)” woj. pomorskie, pow. kartuski, gm. Żukowo									
Nr umowy: 002/2DBG/2021		Stadium: Projekt Budowlany Projekt Zagospodarowania Terenu					Data: grudzień 2021		
Nr projektu: 01.321.2021							Skala: 1:1000		
Nr tomu: I/2		Tytuł rysunku: Plan zagospodarowania terenu							
Stanowisko:		Imię i nazwisko:		Nr uprawnień:		Specjalność:		Podpis:	
Projektant:		mgr inż. Łukasz Wojna		POM/0277/POOD/13		Drogowa			
Sprawdzający:		mgr inż. Joanna Bała - Żółtowska		POM/0135/POOD/05		Drogowa			
Faza:		Element:		Tom:		Obiekt/Branża		Numer obiektu:	
PB		PZT		0102		-		000	
								Rys./Ark.:	
								0203	
								Kilometr:	
								3+200	
								Revizja:	
								B0	
								Biuro:	
								TG	