




Zgodnienia międzybranżowe		
Branża	Imię i nazwisko	Podpis
Drogonia	mgr inż. Łukasz Wójna	
Mostowa	mgr inż. Marcin Krasinski	
Elektroenergetyczna	mgr inż. Michał Sajenko	
Telefoniczna	mgr inż. Michał Węka	
Sanitarna	mgr inż. Piotr Kühnel	
Hydrotechniczna	inż. Andrzej Chudziński	
Architektoniczna	mgr inż. arch. Marta Jastrzębska-Milewska	
Geotechniczna	mgr inż. Piotr Kokociński	

Za zgodność z oryginałem mapy do celów projektowych.

ZR-14

Zabrania się powielania rysunku oraz usuwania tabeli znamionowej rysunku (prawo autorskie) bez zgody właściciela dokumentacji.

INWESTOR:
GDDKiA
Generalna Dyrekcja Dróg Krajowych i Autostrad
Oddział w Gdańsku
ul. Subieława 5, 80-354 Gdańsk

WYKONAWCA:
budimex
BUDIMEX S.A.
ul. Sienkiewicza 9
01-204 Warszawa

BIURO PROJEKTOWE:
TRANSPROJEKT GDAŃSKI
SP. Z O.O.
ul. Zabytkowa 2, 80-253 Gdańsk

Zamierzenie budowlane:
Nazwa i adres obiektu budowlanego:
„Budowa Obwodnicy Metropolii Trójmiejskiej, zadanie 1:
węzeł Chwaszczyno (bez węzła) - węzeł Żukowo (bez węzła)”
woj. pomorskie, pow. kartuski, gm. Żukowo

Nr umowy: 002/2018/G/2021	Stadium: Projekt Budowlany Projekt Zagospodarowania Terenu	Data: grudzień 2021
Nr projektu: 01.321.2021		Skala: 1:1000
Nr tomu: I/2	Tytuł rysunku: Plan zagospodarowania terenu	
Stanowisko: mgr inż. Łukasz Wójna	Nr uprawnień: POM/0277/POOD/13	Podpis:
Projektant: mgr inż. Joanna Bala-Zółtowska	POM/0135/POOD/05	
Sprawdzający: mgr inż. Joanna Bala-Zółtowska		
Faza: PB	Element: PZT	0102
Obiekt/branża: -	Numer obiektu: 000	Rys./Ark.: 0214
Tom: -	Kilometr: 14+600	Revizja: B0
		Biurowo: TG