


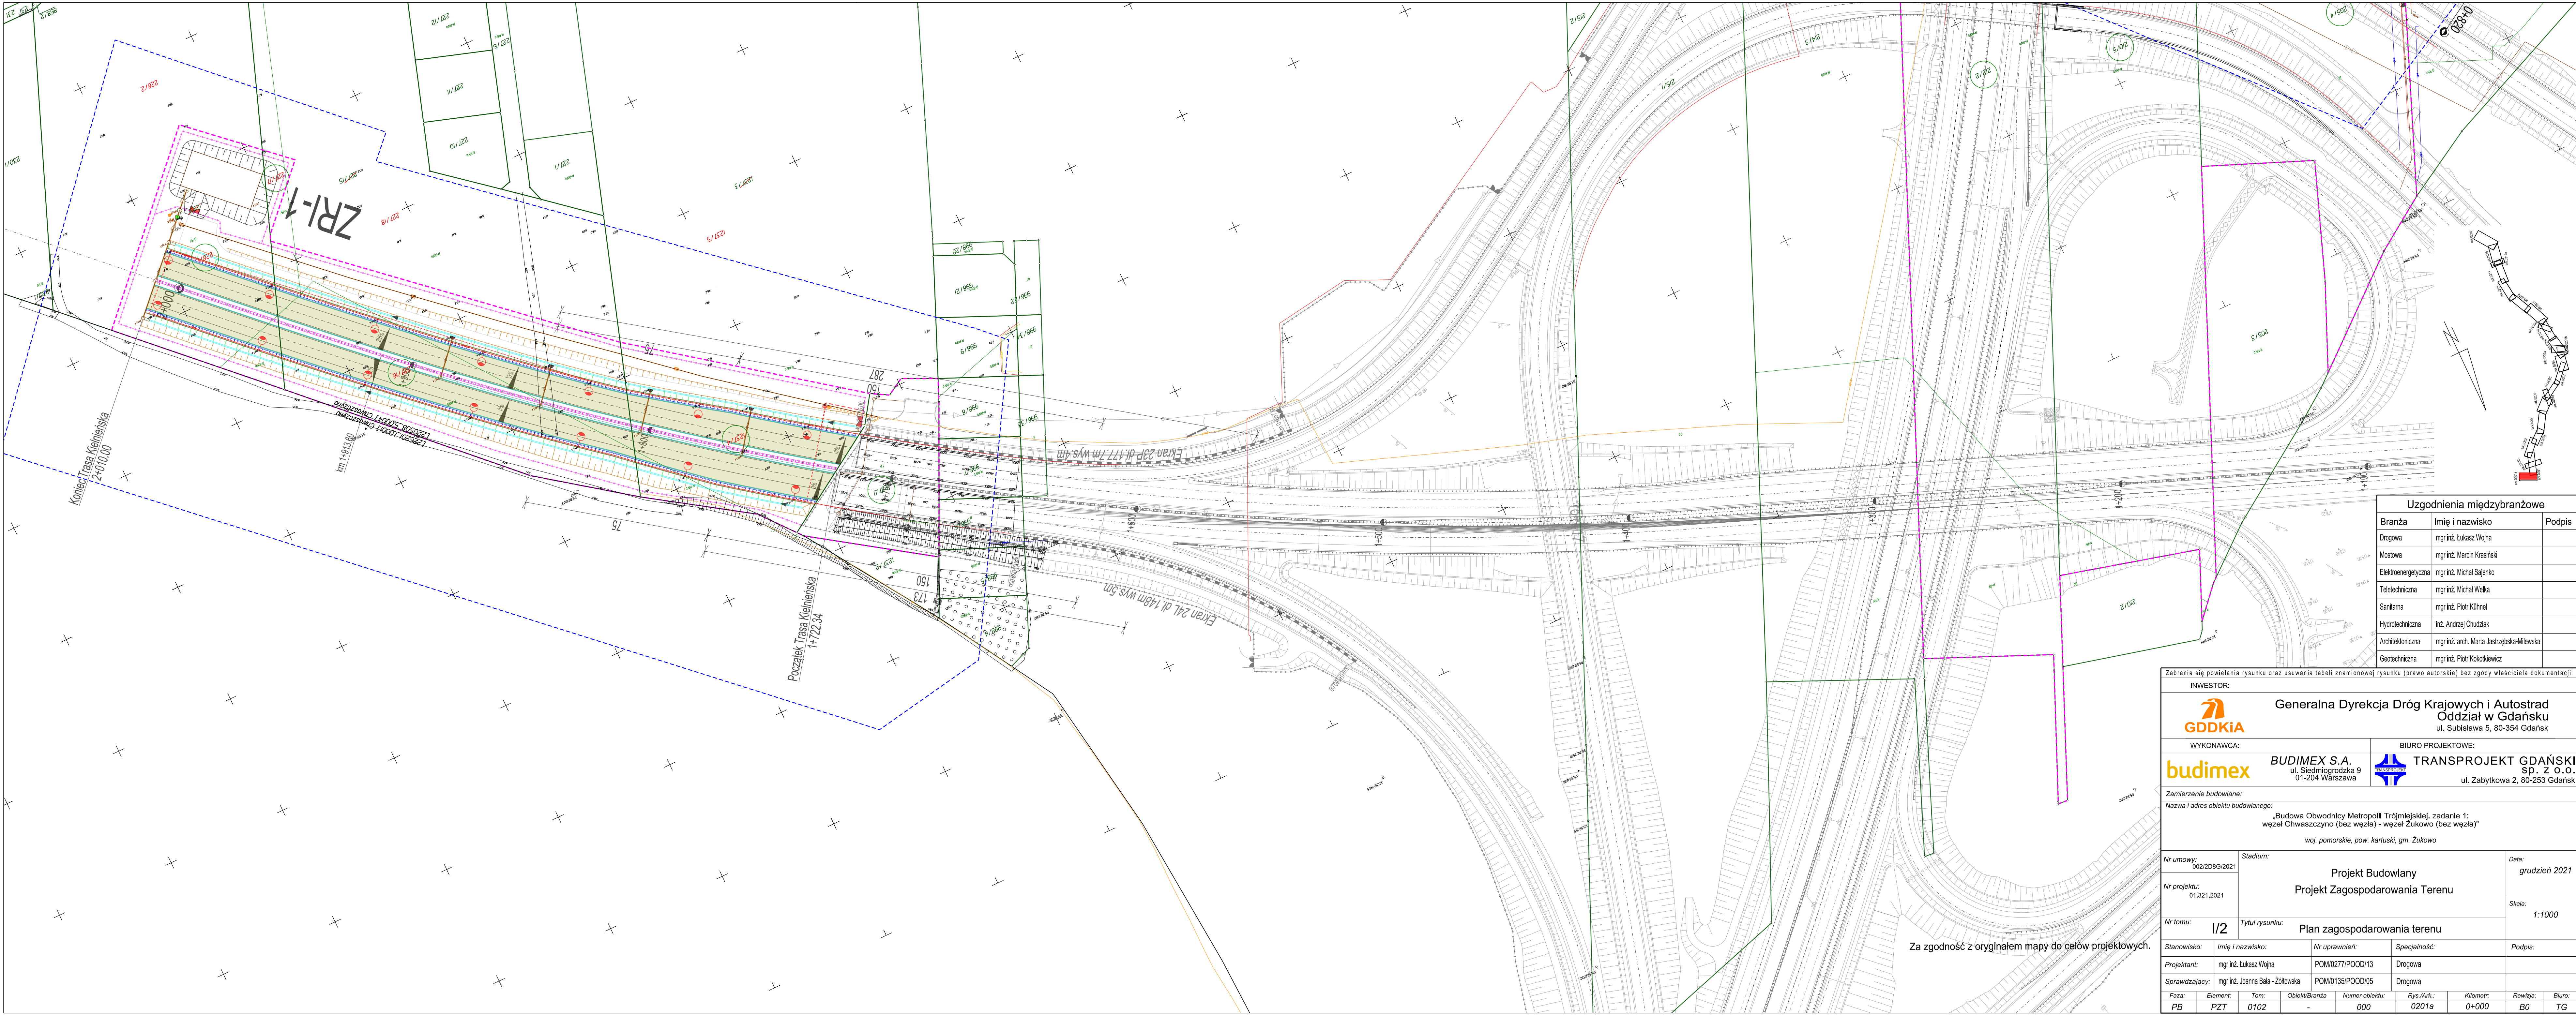

Za zgodność z oryginałem mapy do celów projektowych.

| Uzgodnienia międzybranżowe |                                           |        |  |  |  |  |
|----------------------------|-------------------------------------------|--------|--|--|--|--|
| Branża                     | Imię i nazwisko                           | Podpis |  |  |  |  |
| Drogowa                    | mgr inż. Łukasz Wojna                     |        |  |  |  |  |
| Mostowa                    | mgr inż. Marcin Krasinski                 |        |  |  |  |  |
| Elektroenergetyczna        | mgr inż. Michał Sajenko                   |        |  |  |  |  |
| Teletechniczna             | mgr inż. Michał Welka                     |        |  |  |  |  |
| Sanitarna                  | mgr inż. Piotr Köhnel                     |        |  |  |  |  |
| Hydrotechniczna            | inż. Andrzej Chudziak                     |        |  |  |  |  |
| Architektoniczna           | mgr inż. arch. Marta Jastrzębska-Milewska |        |  |  |  |  |
| Geotechniczna              | mgr inż. Piotr Kokotkiewicz               |        |  |  |  |  |

Zabrania się powielania rysunku oraz usuwania tabeli znamionowej rysunku (prawo autorskie) bez zgody właściciela dokumentacji

INWESTOR:

**Generalna Dyrekcja Dróg Krajowych i Autostrad**  
Oddział w Gdańsku  
ul. Subieława 5, 80-354 Gdańsk

WYKONAWCA:

**BUDIMEX S.A.**  
ul. Śledziogrodzka 9  
01-204 Warszawa

BIURO PROJEKTOWE:

**TRANSPROJEKT GDAŃSKI**  
sp. z o.o.  
ul. Zabytkowa 2, 80-253 Gdańsk

Zamierzenie budowlane:  
Nazwa i adres obiektu budowlanego: „Budowa Obwodnicy Metropolii Trójmiejskiej; zadanie 1; węzeł Chwaszczyno (bez węzła) – węzeł Żukowo (bez węzła)”  
woj. pomorskie, pow. kartuski, gm. Żukowo

|                             |                                                      |                        |                |                |            |           |          |        |
|-----------------------------|------------------------------------------------------|------------------------|----------------|----------------|------------|-----------|----------|--------|
| Nr umowy:<br>002/208/G/2021 | Stadium:                                             | Data:<br>grudzień 2021 |                |                |            |           |          |        |
| Nr projektu:<br>01.321.2021 | Projekt Budowlany<br>Projekt Zagospodarowania Terenu |                        |                |                |            |           |          |        |
| Nr tomu:<br>I/2             | Tytuł rysunku:<br>Plan zagospodarowania terenu       | Skala:<br>1:1000       |                |                |            |           |          |        |
| Stanowisko:                 | Imię i nazwisko:                                     | Nr uprawnień:          | Specjalność:   | Podpis:        |            |           |          |        |
| Projektant:                 | mgr inż. Łukasz Wojna                                | POM/0277/POOD/13       | Drogowa        |                |            |           |          |        |
| Sprawdzający:               | mgr inż. Joanna Bała - Żółtowska                     | POM/0135/POOD/05       | Drogowa        |                |            |           |          |        |
| Faza:                       | Element:                                             | Tom:                   | Obiekt/Branża: | Numer obiektu: | Rys./Ark.: | Kilometr: | Rewizja: | Biuro: |
| PB                          | PZT                                                  | 0102                   | -              | 000            | 0201a      | 0+000     | B0       | TG     |