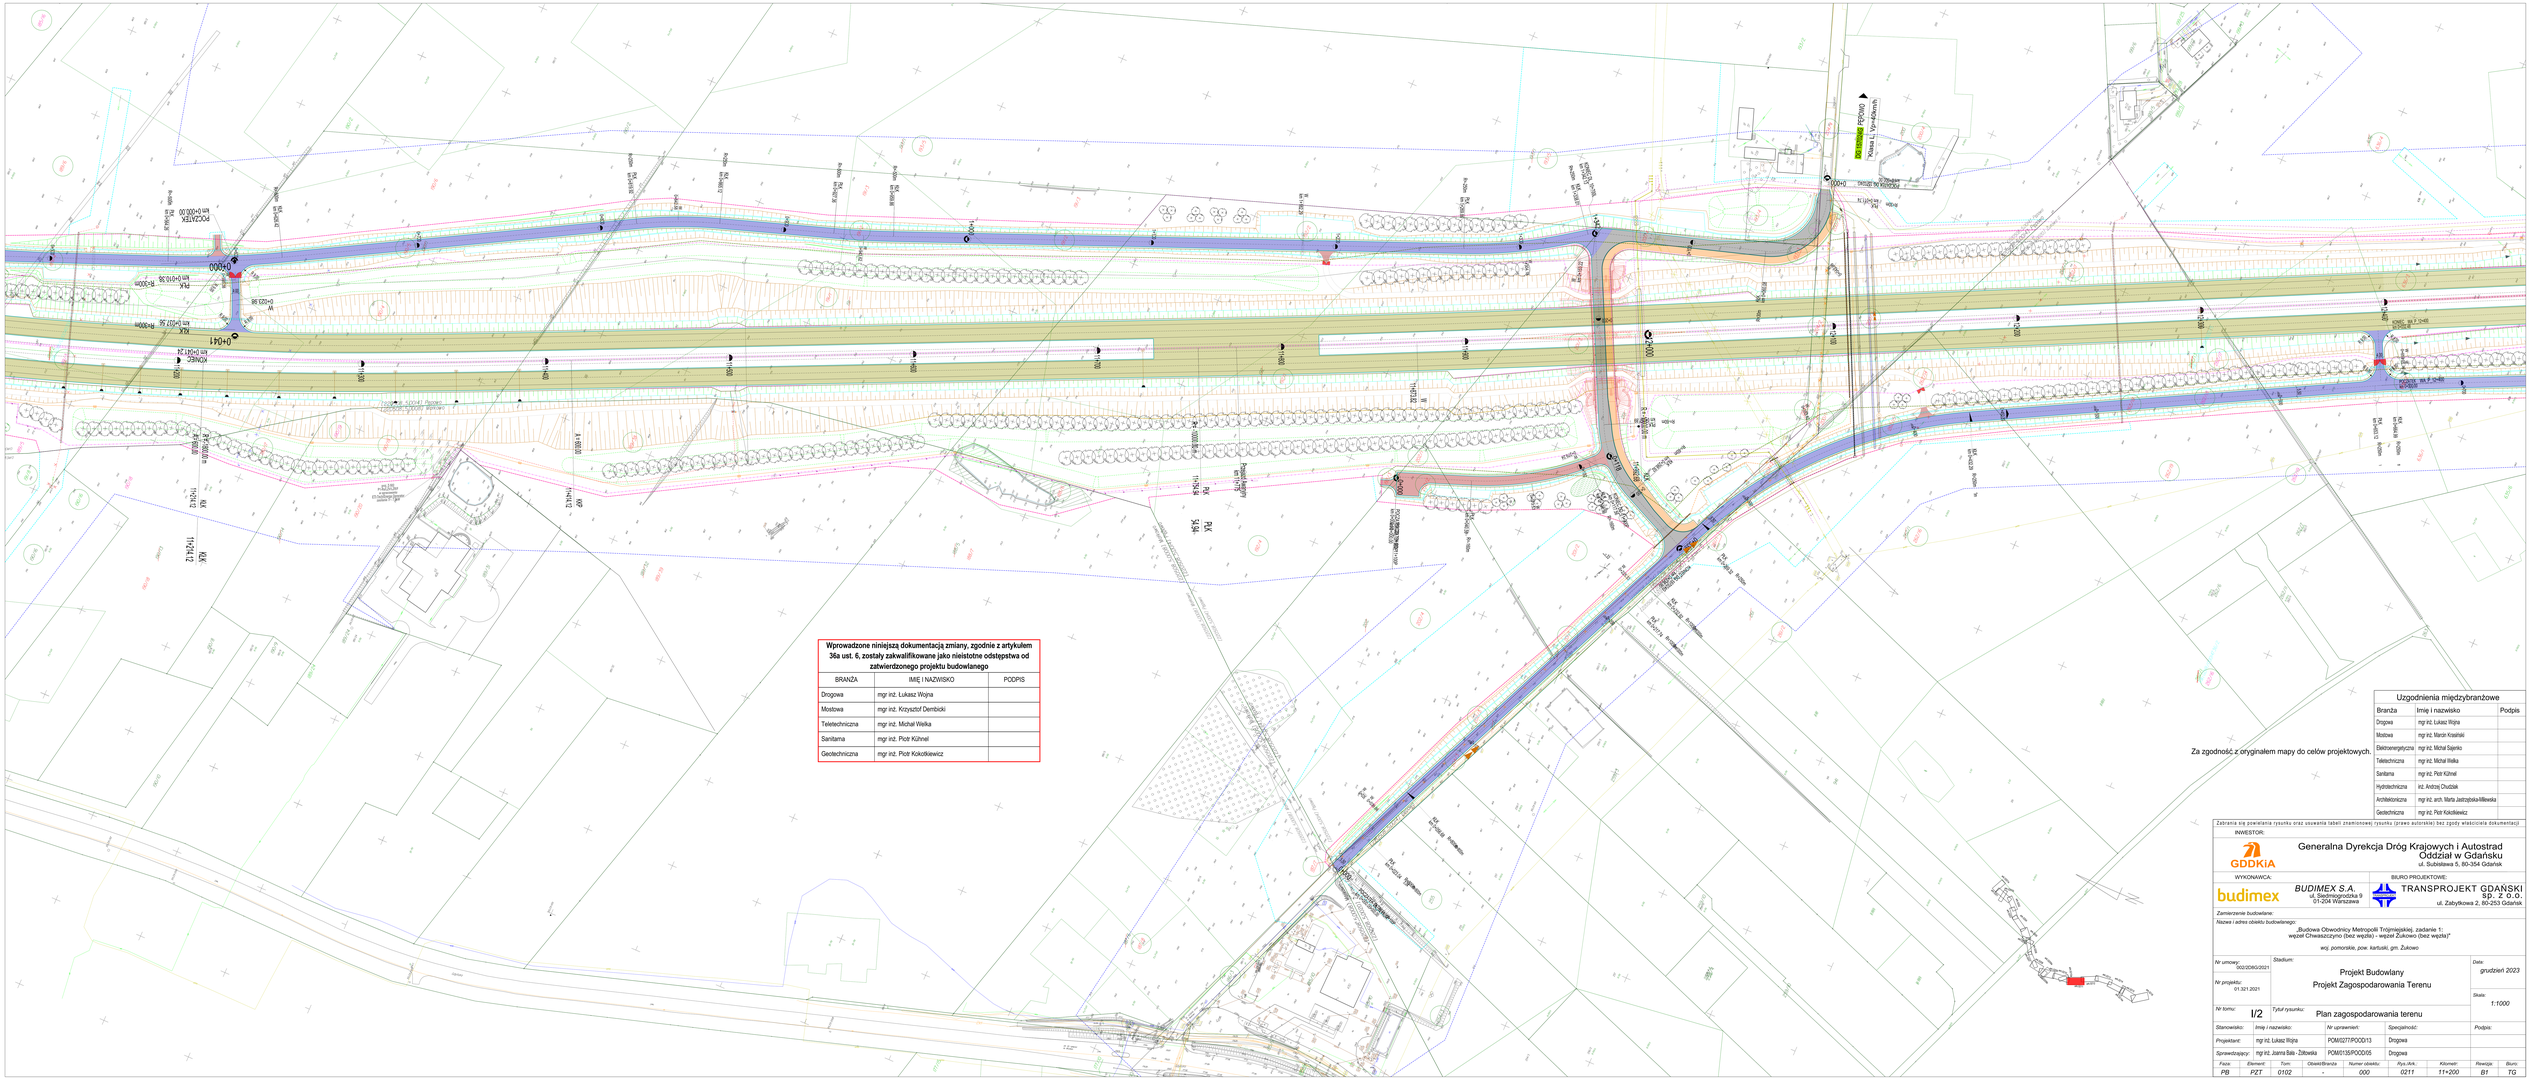
POCZĄTEK km 0+000.00
0+000
0+041
0+059.98
km 0+000.00
km 0+041.24
km 0+059.98
