


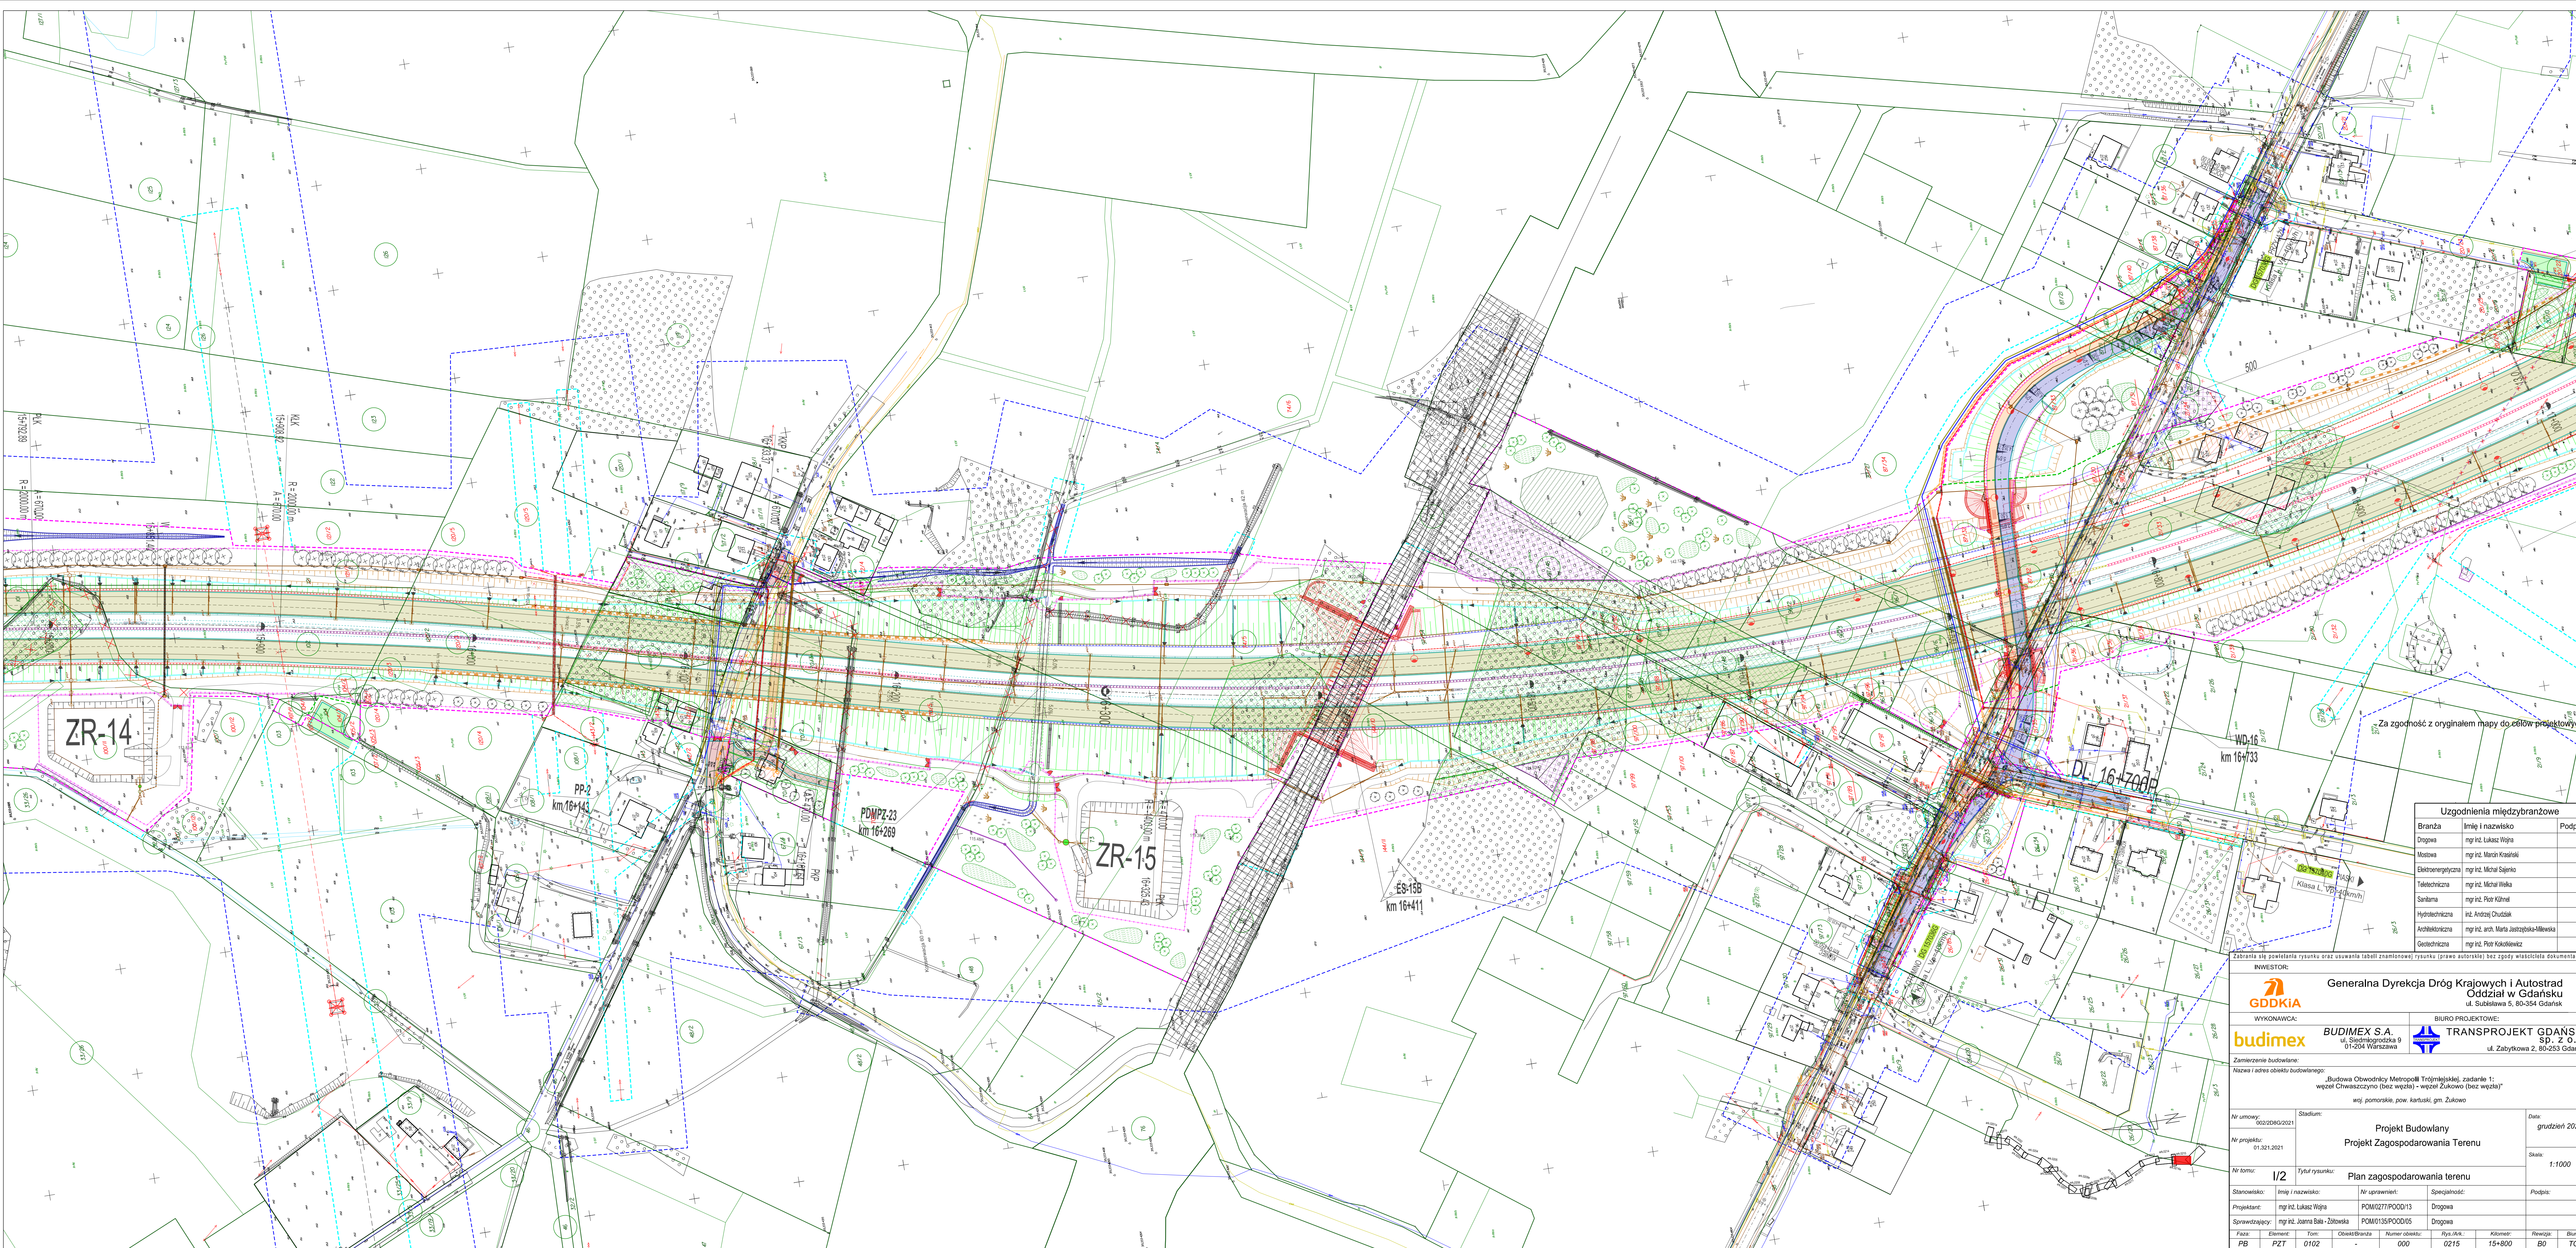

Za zgodność z oryginałem mapy do celów projektowych!

Uzgodnienia międzybranżowe		
Branża	Imię i nazwisko	Podpis
Droga	mgr inż. Łukasz Wójcik	
Mostowa	mgr inż. Marcin Krasicki	
Elektroenergetyczna	mgr inż. Michał Sajenko	
Telefoniczna	mgr inż. Michał Wójcik	
Sanitarna	mgr inż. Piotr Kuchel	
Hydrotechniczna	inż. Andrzej Chudziak	
Architektoniczna	mgr inż. arch. Maria Jaszczyńska-Milewska	
Geotechniczna	mgr inż. Piotr Kozłowski	

Załącznik do projektu budowlanego i wykonawczego (prawo autorskie) bez zgody właściciela dokumentu!

INWESTOR:		Generalna Dyrekcja Dróg Krajowych i Autostrad	
GDDKIA		Oddział w Gdańsku	
WYKONAWCA:		ul. Subelska 5, 80-364 Gdańsk	
budimex		BIURO PROJEKTOWE:	
BUDIMEX S.A.		TRANSPROJEKT GDAŃSKI	
ul. Siedmiogrodzka 9		Sp. z o.o.	
01-204 Warszawa		ul. Zabytkowa 2, 80-263 Gdańsk	

Zamierzenie budowlane:
Nazwa i adres obiektu budowlanego:
„Budowa Obwodnicy Metropolii Trójmiejskiej, zadanie 1:
węzeł Chwaszczyno (bez węzła) - węzeł Żukowo (bez węzła)“
wg. pomorskie pow. kartuski, gm. Żukowo

Nr umowy:	002/2021	Stadium:	Projekt Budowlany	Data:	
Nr projektu:	01.321.2021	Projekt Zagospodarowania Terenu		grudzień 2021	
Nr tomu:	1/2	Tytuł rysunku:	Plan zagospodarowania terenu	Skala:	
Stanowisko:		Imię i nazwisko:	Nr uprawnień:	Specjalność:	Podpis:
Projektant:		mgr inż. Łukasz Wójcik	POM0277/POOD/13	Droga	
Sprawdzający:		mgr inż. Joanna Bała-Złotowska	POM0135/POOD/05	Droga	
Faza:	Element:	Tom:	Obiekt/Branża:	Numer obiektu:	Rys./Ark.:
PB	PZT	0102	-	000	0215
		Kilometr:	Rozwaga:	Biuro:	
		15+800	B0	TG	